


POLICIE ČESKÉ REPUBLIKY - KŘP	Ředitelství silnic a dálnic s. p.	Správa a údržba silnic Jihomoravského kraje
PLATNOST TOHOTO VYJÁDRĚNÍ JE 1 ROK. V dne	SOUHLASÍME S PDZ A OBJÍZDNOU TRASOU. V dne	SOUHLASÍME S PDZ, UZÁVÍRKOU A OBJÍZDNOU TRASOU. V dne

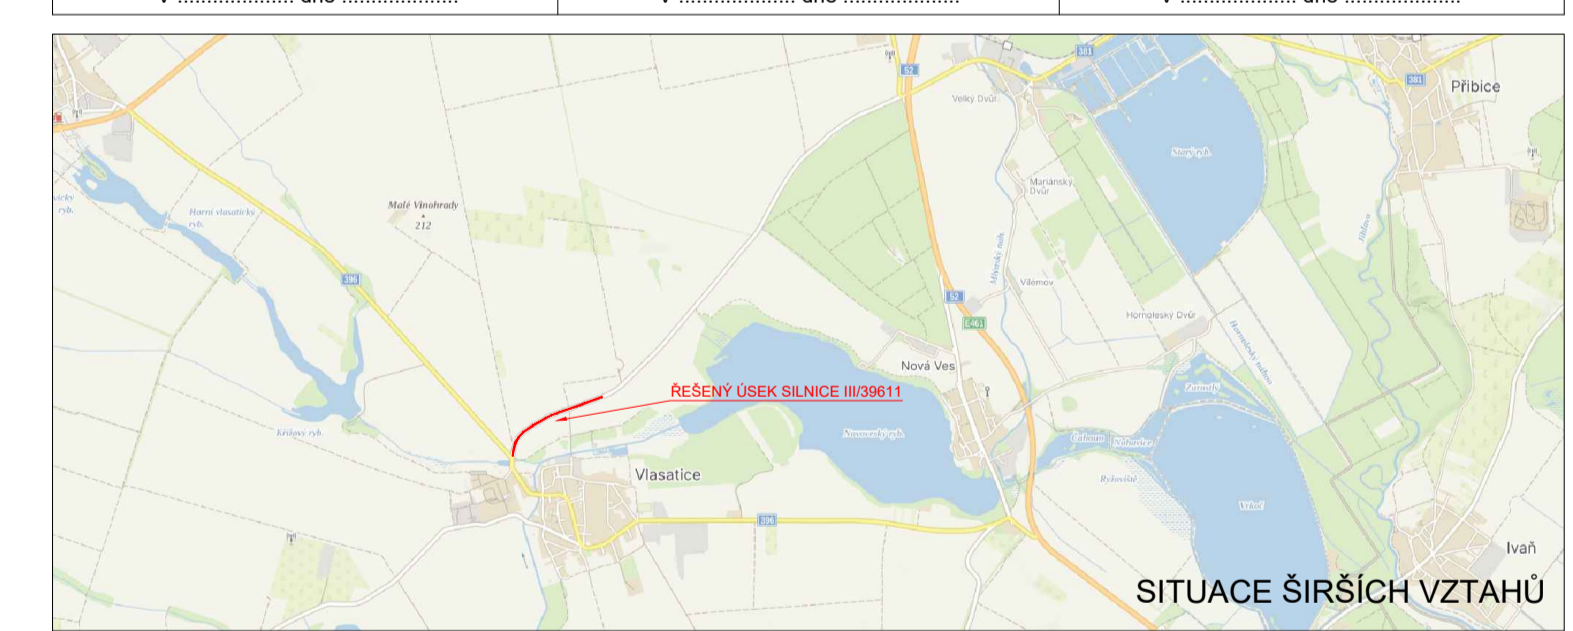

LEGENDA

	TRVALÉ SVISLÉ DOPRAVNÍ ZNAČENÍ		NAVŘZENÉ PŘECHODNÉ SVISLÉ DOPRAVNÍ ZNAČENÍ
	DOČASNÉ ZNEPLATNĚNÉ TRVALÉ SVISLÉ DOPRAVNÍ ZNAČENÍ		NAVŘZENÉ PŘECHODNÉ SVISLÉ DOPRAVNÍ ZNAČENÍ OSAZENO 7 DNI PŘED UZÁVÍRKOU, V DEN UZÁVÍRKY ODSTRANĚNO
	UZÁVÍRKA SILNICE III/39611		OBJÍZDNÁ TRASA

Použité dopravní značení bude v základní velikosti a v reflexním provedení II 1. K návetu dopravního značení bylo využito: TP 65 Zásady pro označování pracovišť na pozemních komunikacích, TP 66 Zásady pro označování pracovních míst na pozemních komunikacích, II vydaní

VYPRACOVAL: Bc. Michaela Grycová			DoZBos s.r.o. Průmyslová 2641/12 680 01 Boskovice Tel.: 730 514 719 E-mail: grycova@dozbos.cz www.dozbos.cz
KONTROLOVAL: Ing. Mgr. Josef Janik			DATUM: 05/2024
NÁZEV AKCE: III/39611 VELKÝ DVŮR - VLASATICE 3. ETAPA	FORMÁT: 800x594		
NÁZEV PŘÍLOHY: SITUACE DOPRAVNĚ-INŽENÝRSKÝCH OPATŘENÍ	ČÍSLO ZAKAZKY:		
OBSAH:	ČÍSLO PŘÍLOHY: 1		