


DOKUMENTACE PRO VYDÁNÍ SPOLEČNÉHO POVOLENÍ
TROSKOTOVICE - JIŽNÍ SVAHY I.
ROZŠÍŘENÍ SPLAŠKOVÉ KANALIZACE
KATASTRÁLNÍ SITUAČNÍ VÝKRES, M 1:500

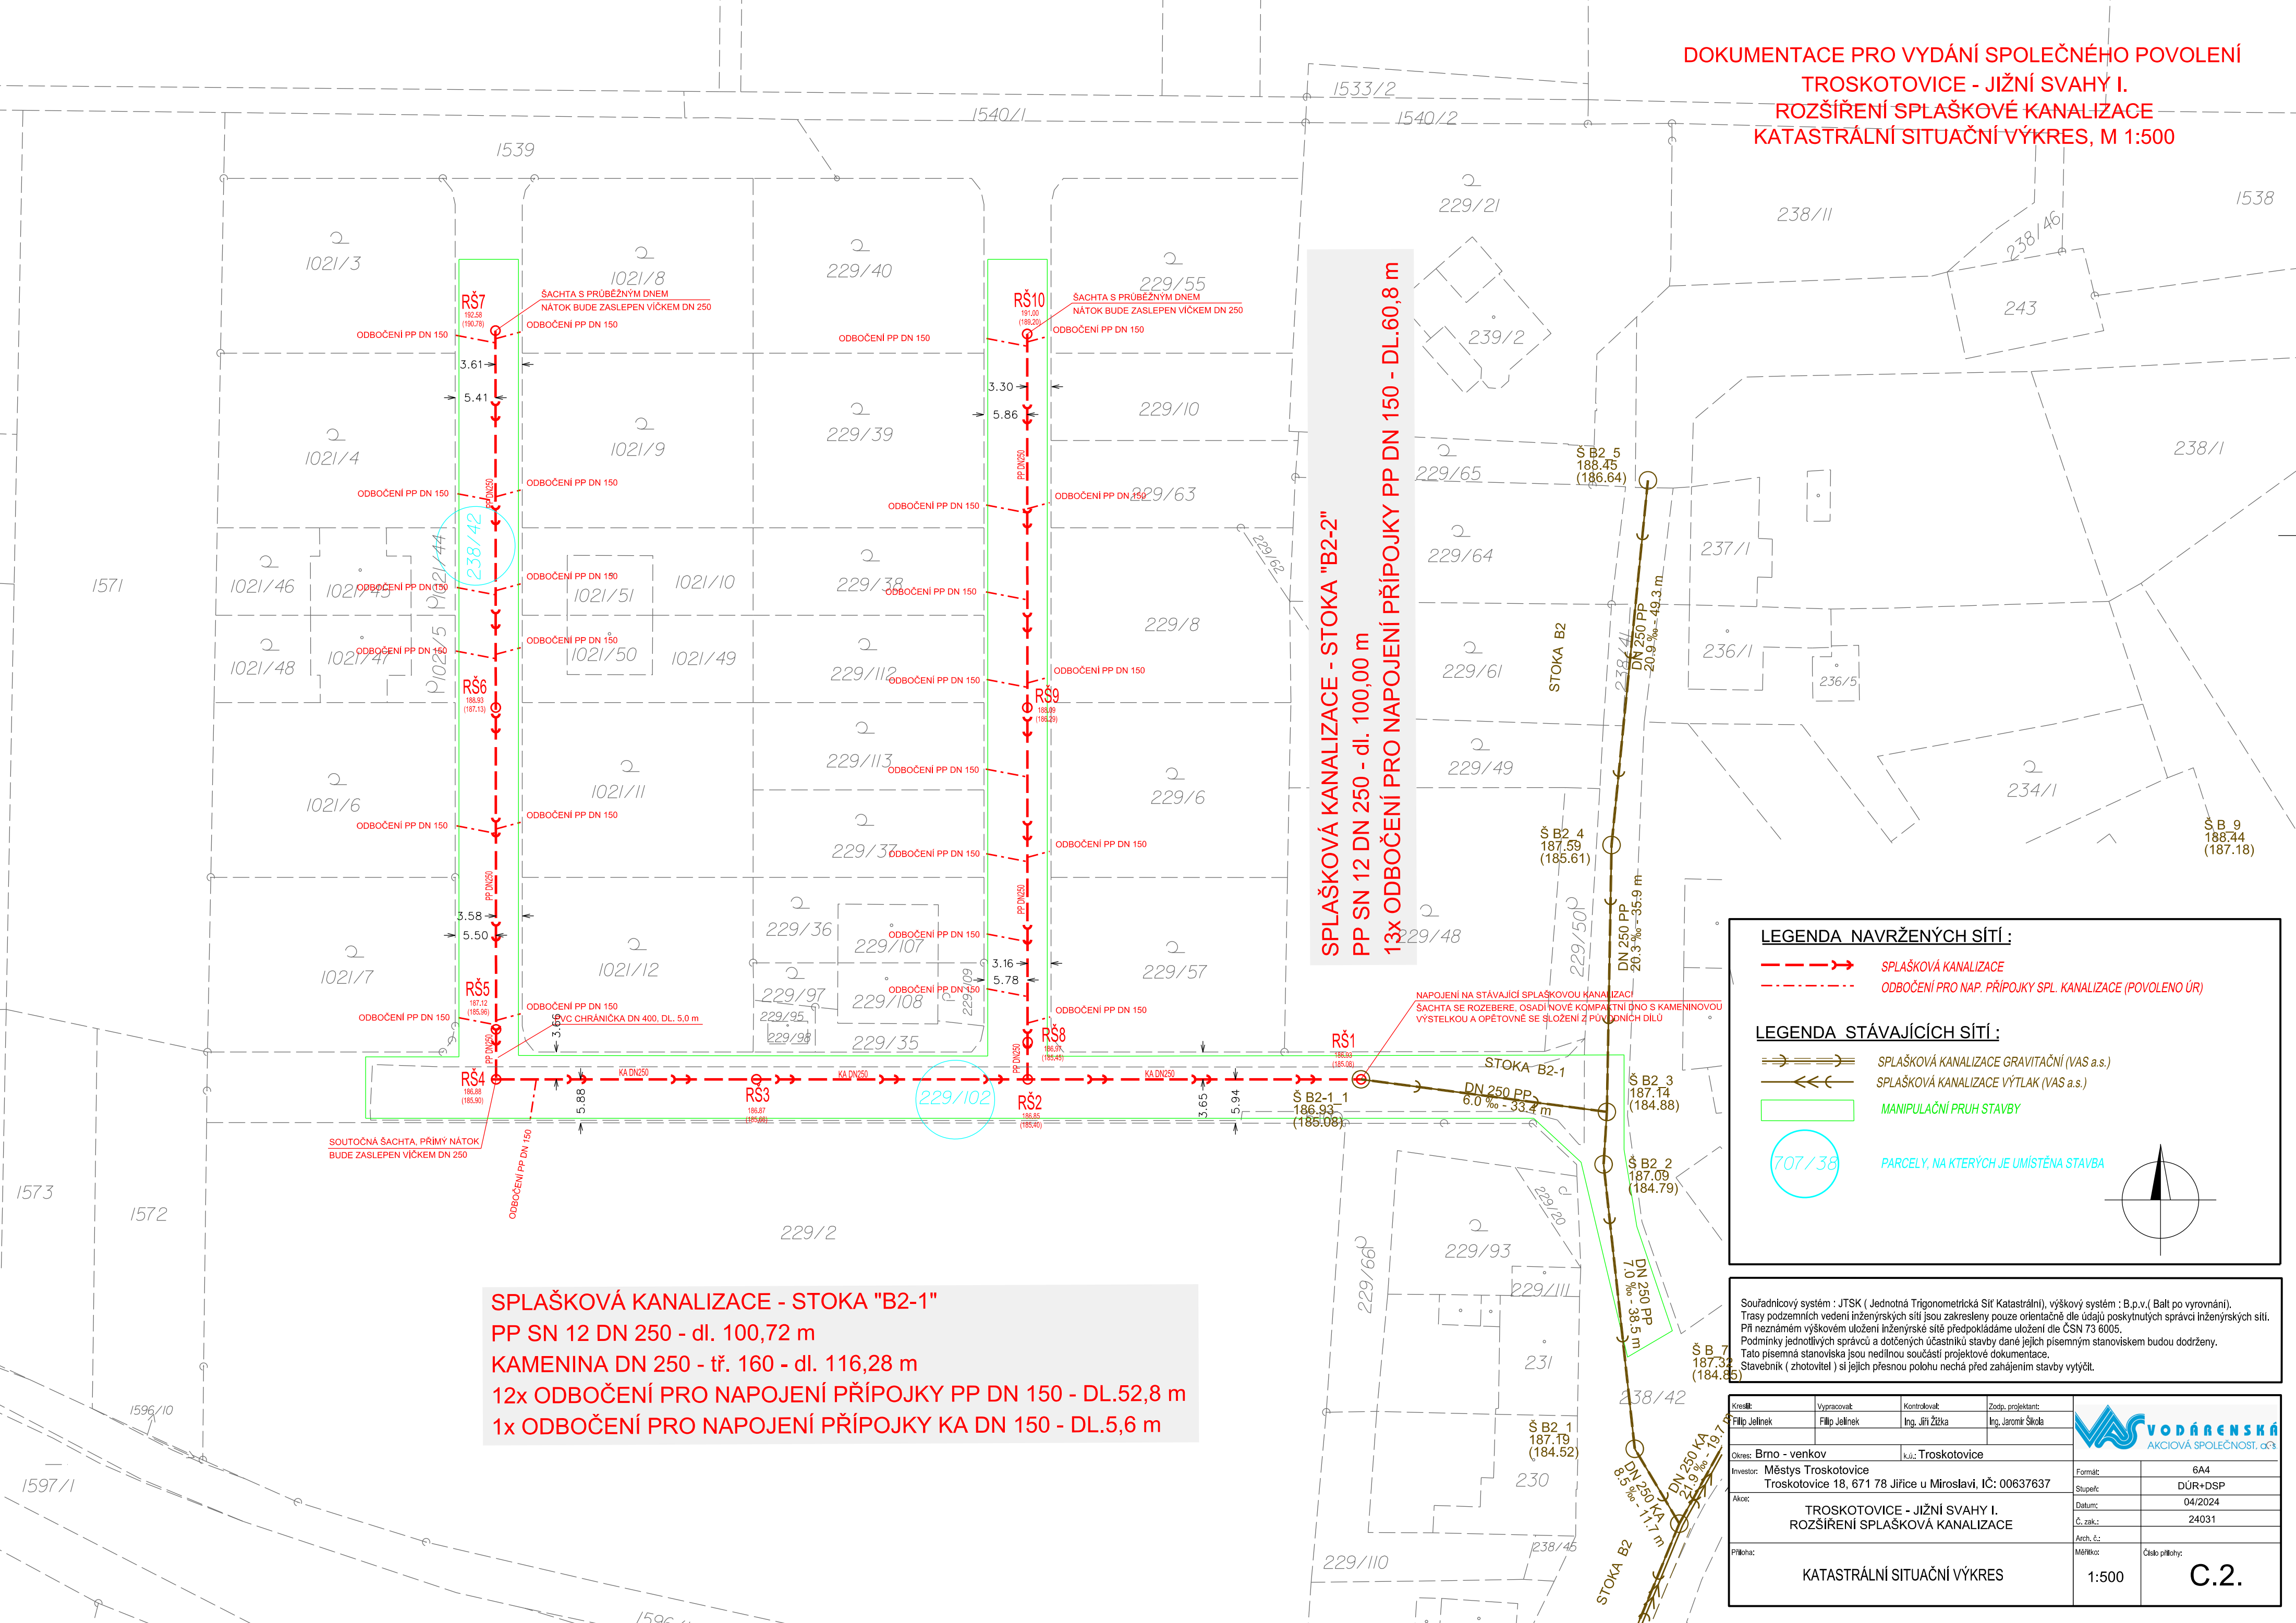

SPLAŠKOVÁ KANALIZACE - STOKA "B2-2"
PP SN 12 DN 250 - dl. 100,00 m
13x ODBOČENÍ PRO NAPOJENÍ PŘÍPOJKY PP DN 150 - DL.60,8 m

SPLAŠKOVÁ KANALIZACE - STOKA "B2-1"
PP SN 12 DN 250 - dl. 100,72 m
KAMENINA DN 250 - tř. 160 - dl. 116,28 m
12x ODBOČENÍ PRO NAPOJENÍ PŘÍPOJKY PP DN 150 - DL.52,8 m
1x ODBOČENÍ PRO NAPOJENÍ PŘÍPOJKY KA DN 150 - DL.5,6 m

LEGENDA NAVRŽENÝCH SÍTÍ :

- SPLAŠKOVÁ KANALIZACE
- ODBOČENÍ PRO NAP. PŘÍPOJKY SPL. KANALIZACE (POVOLENO ÚR)

LEGENDA STÁVAJÍCÍCH SÍTÍ :

- SPLAŠKOVÁ KANALIZACE GRAVITAČNÍ (VAS a.s.)
- SPLAŠKOVÁ KANALIZACE VÝTLAK (VAS a.s.)
- MANIPULAČNÍ PRUH STAVBY
- PARCELY, NA KTERÝCH JE UMÍSTĚNA STAVBA

Souřadnicový systém : JTSK (Jednotná Trigonometrická Síť Katastrální), výškový systém : B.p.v.(Balt po vyrovnání).
Trasy podzemních vedení inženýrských sítí jsou zakresleny pouze orientačně dle údajů poskytnutých správci inženýrských sítí.
Při neznámém výškovém uložení inženýrské sítě předpokládáme uložení dle ČSN 73 6005.
Podmínky jednotlivých správců a dotčených účastníků stavby dané jejich písemným stanoviskem budou dodrženy.
Tato písemná stanoviska jsou nedílnou součástí projektové dokumentace.
Stavebník (zhotovitel) si jejich přesnou polohu nechá před zahájením stavby vytýčit.

Kreslí: Filip Jelinek	Vypracoval: Filip Jelinek	Kontroloval: Ing. Jiří Žitka	Zodp. projektant: Ing. Jaromír Šikola	
Okres: Brno - venkov		k.ú.: Troskotovice		
Investor: Městys Troskotovice Troskotovice 18, 671 78 Jiřice u Miroslavi, IČ: 00637637				Formát: 6A4
Akce: TROSKOTOVICE - JIŽNÍ SVAHY I. ROZŠÍŘENÍ SPLAŠKOVÁ KANALIZACE				Stupeň: DŮR+DSP
Datum: 04/2024				Č. zak.: 24031
Přihod: KATASTRÁLNÍ SITUAČNÍ VÝKRES				Měřítko: 1:500
				Číslo přílohy: C.2.